



ΕΦΗΜΕΡΙΣ ΤΗΣ ΚΥΒΕΡΝΗΣΕΩΣ

ΤΗΣ ΕΛΛΗΝΙΚΗΣ ΔΗΜΟΚΡΑΤΙΑΣ

ΤΕΥΧΟΣ ΤΕΤΑΡΤΟ Αρ. Φύλλου **182**

28 Μαρτίου 1995

ΠΕΡΙΕΧΟΜΕΝΑ

ΑΝΑΔΑΣΩΣΕΙΣ
ΑΠΟΦΑΣΕΙΣ

Αριθ. 362 (1)

Κήρυξη αναδασωτέας έκτασης οκτακοσίων τριάκοντα οκτώ (838) τ.μ. στη θέση «Σμερτιές» Κοινότητας Πελοπίου του Νομού Ηλείας.

Ο ΠΕΡΙΦΕΡΕΙΑΚΟΣ ΔΙΕΥΘΥΝΤΗΣ Ν. ΗΛΕΙΑΣ

Έχοντας υπόψη:

1. Τις διατάξεις του Ν. 3200/55 «Περί διοικητικής αποκέντρωσης» όπως αυτές τροποποιήθηκαν μεταγενέστερα με το Ν.Δ. 532/70 και την 24608/1.9.92 απόφαση Ν. Ηλείας «περί παροχής εξουσιοδοτήσεως στους πρ/νους των Υπηρ. υπογράφειν εντολή Νομ. αποφάσεις κ.λπ.» και Ν. 2040/94.

2. Τις διατάξεις του άρθρου 117 παρ. 3 του Συντάγματος της Χώρας.

3. Τις διατάξεις του Ν. 998/1979 «Περί προστασίας των Δασών κλπ.» και ειδικότερα τα άρθρα 41 παρ. 1, 38 παρ. ιγ, το Νόμο 2040/92 και άρθρο 12 παρ. 3.

4. Τις διαταγές του Υπουργείου Γεωργίας, 160417/1180/8.7.1980, 18247/3049/24.9.1980, γ) 141823/24.2.83 και 85144/1468/9.9.1992.

5. Την 1006/17.2.1995 πρόταση του Δασαρχείου Πύργου για κήρυξη της δασεκτάσεως, που αναφέρεται στο θέμα, ως αναδασωτέας διότι η δασική βλάστηση, που την κάλυπτε, καταστράφηκε με εκχέρσωση από τον Αδαμ. Παπαγεωργίου, κάτοικο Πελοπίου τον μήνα Οκτώβριο 1994 και που βεβαιώθηκε την 27.1.1995 και επιβάλλεται η εκ νέου διάσωσή της, αποφασίζουμε:

Κηρύσσουμε αναδασωτέα, με σκοπό την επαναδημιουργία, με φυσική αναγέννηση, της δασικής βλάστησης, που καταστράφηκε με εκχέρσωση από τον Αδαμ Παπαγεωργίου, κάτοικου Πελοπίου του μήνα Οκτωβρίου 1994 και που βεβαιώθηκε την 27.1.1995 την Δημόσια Δασική έκταση, εμβαδού οκτακοσίων τριάκοντα οκτώ (838) τετρ. μέτρων που βρίσκεται στη θέση «Σμερτιές» της Κοινότητας Πελοπίου.

Προσδιορίζεται από τα στοιχεία ΑΒΓΔΕΖΗΘΙΚΛΜΑ και έχει όρια:

Ανατολικά: Με δάσος χαλεπίου πεύκης.

Δυτικά: Με ελαιόκτημα Αδάμ Παπαγεωργίου.

Βόρεια: Με δάσος χαλεπίου πεύκης.

Νότια: Με δρόμο και εκείθεν δάσος χαλ. πεύκης.

Όπως φαίνεται στο συνημμένο διάγραμμα που αποτελεί αναπόσπαστο μέρος της απόφασης αυτής.

Η απόφαση αυτή να δημοσιευθεί στην Εφημερίδα της Κυβερνήσεως.

Πύργος, 23 Φεβρουαρίου 1995

Ο Περιφερειακός Διευθυντής


Γ. ΗΛΙΑΚΟΠΟΥΛΟΣ

ΑΠΟΣΠΑΣΜΑ ΧΑΡΤΟΥ

Ανήκει στην υπ'αριθ. 362/95 Απ. ΝΟ.Η.

Περιοχής Κοινότητας Πελοπίου στην οποία φαίνεται η έκταση που καταλήφθηκε, εκχερσώθηκε κατά το χρονικό διάστημα από 10-20 Οκτωβρίου 1994 στη θέση: «Σμερτιές» συνολικού εμβαδού 0,838 στρ.

Κλίμακα: 1:20.000

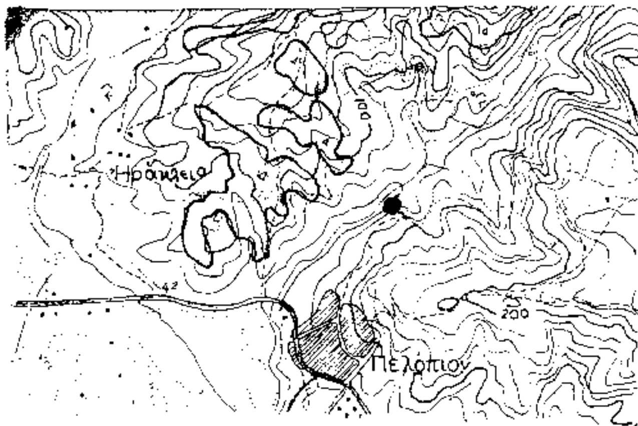


● : Θέση εκχερσωθείσας έκτασης


ΤΟΠΟΓΡΑΦΙΚΟ ΔΙΑΓΡΑΜΜΑ

της παραπάνω καταληφθείσας εκχερσωθείσας έκτασης συνολικού εμβαδού 0,838 στρ.

Κλίμακα 1:500

Ε(ΑΒΓΔΕΖΗ...ΚΛΜΑ) 0,838 στρ.

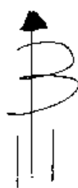

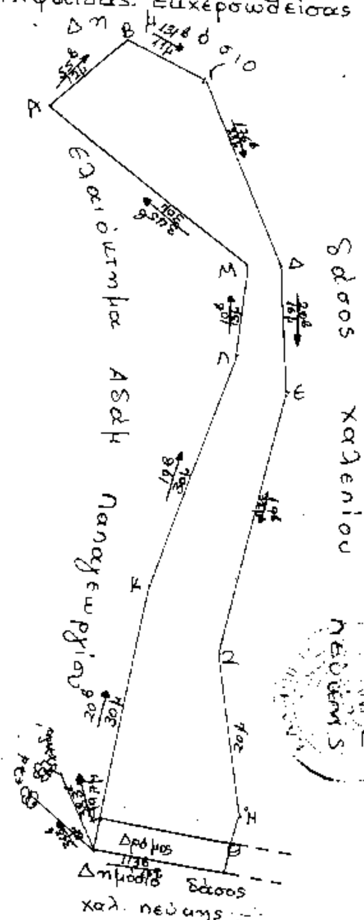

Πύργος 16-2-95
Η
Συντάκτης

Αικατερίνη Γουρέλη
Δασολόγος

ΘΕΩΡΗΘΗΚΕ
Πύργος 17-2-95
Ο
Δασάρχης

Παναγ. Σδοσαλος
Δασολόγος

Ο
Περ/κος Δ/ντης
Πύργος 20-2-95

...ΑΚΟΠΟΥΛΟΣ

Αριθ. 745 (2)

Κήρυξη ως αναδασωτέας έκτασης εμβαδού δεκαπέντε στεμμάτων και πεντακοσίων εξήντα τεσσάρων τετραγωνικών μέτρων (15,564) στη θέση «Λάκκα Παπαγγέλη» Περιφέρειας Κοινότητας Πέτρας Νομού Ιωαννίνων.

Ο ΝΟΜΑΡΧΗΣ ΙΩΑΝΝΙΝΩΝ

Έχοντας υπόψη:

1. Τις διατάξεις του Ν. 3200/55 «Περί διοικητικής αποκέντρωσης» όπως αυτές τροποποιήθηκαν μεταγενέστερα με το Ν.Δ. 532/70.

2. Τις διατάξεις του άρθρου 117 παρ. 3 του Συντάγματος της Χώρας.

3. Τις διατάξεις του Ν.Δ. 998/1979 «Περί προστασίας των Δασών και των Δασικών εν γένει εκτάσεων της χώρας» και συγκεκριμένα:

α. Του άρθρου 41 παρ. 1

β. Των άρθρων 37 και 38 παράγ. 2 και 3.

4. Τις διαταγές του Υπουργείου Γεωργίας:

α) 160417/1180/8.7.1980, και

β) 182447/3049/24.9.1980.

5. Την αναφορά του Δασαρχείου Μετσόβου αριθμ. 462/10.3.1995 με την οποία προτείνεται η κήρυξη ως αναδασωτέας, της αναφερόμενης στο θέμα εκτάσεως, αποφασίζουμε:

Κηρύσσουμε αναδασωτέα, με σκοπό να επανέλθει στην προτέρα της κατάσταση, με φυσική αναγέννηση, την Κοινοτική δασική έκταση, εμβαδού δεκαπέντε στρεμμάτων και πεντακοσίων εξήντα τεσσάρων τετραγωνικών μέτρων (15,564), που βρίσκεται στη θέση «Λάκκα Παπαγιάννη», περιφέρειας Κοινότητας Πέτρας Νομού Ιωαννίνων και απεικονίζεται με στοιχεία α-β-γ-δ-ε-α, στο συνημμένο τοπογραφικό διάγραμμα, με κλίμακα 1:4000, το οποίο αποτελεί αναπόσπαστο μέρος της παρούσης αποφάσεως, για προστασία και ανάπτυξη της εγκατασταθείσης σ' αυτή τεχνητώς δασικής βλάστησεως και προς προστασία του ιδίου του εδάφους.

Η έκταση έχει όρια:

Ανατολικά: Με κοινοτική δασική έκταση.

Δυτικά: Με κοινοτική δασική έκταση.

Βόρεια: Με κοινοτική δασική έκταση.


Νότια: Με κοινοτική δασική έκταση.


Η απόφαση αυτή να δημοσιευθεί στην Εφημερίδα της Κυβερνήσεως.

Ιωάννινα, 15 Μαρτίου 1995

Ο Νομάρχης
ΑΧΙΛΛΕΑΣ ΚΟΛΙΟΥΣΗΣ

Ανήκει στην αρ. 745/15-3-1995 απόφαση Νομάρχη Ιωαννίνων.
ΤΟΠΟΓΡΑΦΙΚΟ ΔΙΑΓΡΑΜΜΑ ΑΝΑΔΑΣΩΤΕΑΣ ΕΚΤΑΣΗΣ
ΣΤΗ ΘΕΣΗ «Λάκκα Παπαγιάννη» ΠΕΡΙΟΧΗΣ ΚΟΙΝΟΤΗΤΑΣ ΠΕΤΡΑΣ.
ΚΛΙΜΑΚΑ 1:4.000 Ε(α,β,γ,δ,ε,α) = 15,564 στρέμματα.

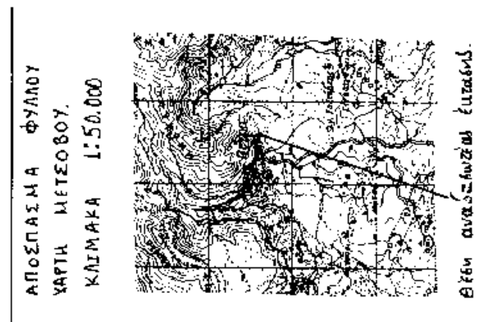

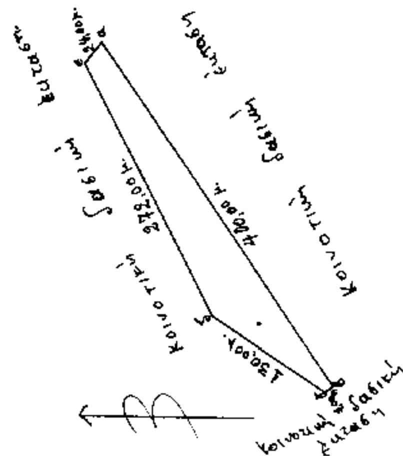

Αριθ. Δ/2740 (3)

Κήρυξη ως αναδασωτέας δημόσιας (διακατεχόμενης) δασικής έκτασης στη θέση Τριγώνι-Βάγιας της Κοινότητας Μεσαγρού Αίγινας του Ν. Αττικής.

Ο ΝΟΜΑΡΧΗΣ ΠΕΙΡΑΙΑ

Σύμφωνα με:

1. Τις διατάξεις:

α) Του άρθρου 117 παρ. 3 του Συντάγματος της Χώρας.

β) Των άρθρων 188-205 του Ν.Δ. 86/69 «περί Δασικού Κώδικος», και αρθρ. 37-44 Ν. 998/79.

γ) Του Νόμου 3200/1955 «περί διοικητικής αποκεντώσεως, σε συνδυασμό με τις διατάξεις του Ν.Δ. 532/1970 «περί συμπληρώσεως των διατάξεων περί διοικητικής αποκεντρώσεως» και του 709/1970 Β. Δ/τος, που εκδόθηκε σε εκτέλεση αυτού.

2. Τις εξής διαταγές του Υπουργείου Γεωργίας:

α) 160417/1180/9.7.1980,

β) 182447/3049/24.9.1980

γ) 141823//24.2.1983

δ) 80300/4928/5.8.1991.

3. Την πρόταση που υποβλήθηκε με την 4059/6.10.94 αναφορά του αρμόδιου Δασαρχείου Πειραιά, σχετικά με την κήρυξη ως αναδασωτέας της κατωτέρω δασικής έκτασης εμβαδού 4200 τ.μ. που καλυπτόταν από πεύκα, σχίνα, ασπάλαθους και άλλα δασικά είδη εκχερσώθηκε παράνομα από τον Ιανουάριο 1994 μέχρι σήμερα από τον Χαλδαίο Σωκράτη του Θωμά.

Επειδή η έκταση χρειάζεται προστασία για την επαναδημιουργία της δασικής βλάστησης που καταστράφηκε παράνομη εκχέρσωση και η οποία θα αποκατασταθεί με φυσική αναγέννηση η με πρόγραμμα τεχνητής αναδάσωσης, μέσα σε τρία χρόνια, που θα καταρτίσει το αρμόδιο Δασαρχείο και δεν υπάρχει φιλοδασική επιτροπή για να γνωμοδοτήσει πάνω στο θέμα αυτό, αποφασίζουμε:

Κηρύσσουμε ως αναδασωτέα, με σκοπό την προστασία για την επαναδημιουργία της δασικής βλάστησης, που εκχερσώθηκε δημόσια δασική έκταση 4.200 τ.μ.

Η έκταση αυτή, που βρίσκεται στη θέση Τριγώνι-Βαγίας της περιφέρειας της Κοινότητας Μεσαγρού Αίγινας, Νομού Πειραιά, καλυπτόνταν από πεύκα-σχοίνα ασπαλάθους και άλλα δασικά είδη και εκχερσώθηκε παράνομα από τον Ιανουάριο 1994 μέχρι σήμερα από τον Χαλδαίο Σωκράτη του Θωμά.

Σχετικό το σχεδιάγραμμα με κλίμακα 1:1000, το οποίο αποτελεί αναπόσπαστο μέρος της απόφασης αυτής και στο οποίο η έκταση φαίνεται με τα στοιχεία Α, Β, Γ, Δ και με όρια:

Ανατολικά: Δασωθείσα έκταση.

Δυτικά: Δασωθείσα έκταση.


Βόρεια: Αγροτική έκταση.

Νότια: Δάσος πεύκης.

Η απόφαση αυτή να δημοσιευθεί στην Εφημερίδα της Κυβερνήσεως.

Πειραιάς, 9 Μαρτίου 1995

Ο Περιφερειακός Διευθυντής
Δ. ΤΟΥΜΠΗΣ

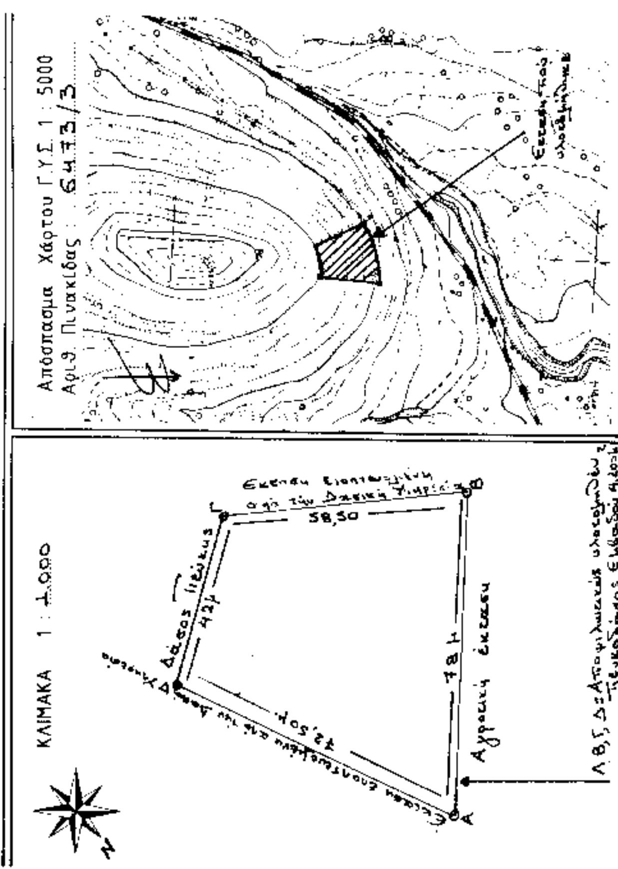

ΑΠΑΛΛΟΤΡΙΩΣΕΙΣ

ΑΠΟΦΑΣΕΙΣ

Αριθ. 425 (4)

Αναγκαστική απαλλοτρίωση ακινήτων στο Αλεποχώρι Μεγαρίδος για αρχαιολογικούς σκοπούς.

Ο ΠΕΡΙΦΕΡΕΙΑΚΟΣ ΔΙΕΥΘΥΝΤΗΣ ΔΥΤΙΚΗΣ ΑΤΤΙΚΗΣ

Έχοντας υπόψη τις διατάξεις:

1. Του Ν.Δ. 797/71 «περί αναγκαστικών απαλλοτριώσεων» σε συνδυασμό με τις διατάξεις του Β.Δ. 139/71 «περί αρμοδιότητας των Νομαρχών» για την κήρυξη ορισμένων αναγκαστικών απαλλοτριώσεων.

2. Του άρθρου 1 του Νόμου Ρ.Ξ.Ζ. του 1893 «περί αναγκαστικών απαλλοτριώσεων» προς συντήρηση ή ανεύρεση αρχαιοτήτων.

3. Της παρ. 2 του άρθρου 39 του Ν. 2218/1994, όπως τροποποιήθηκε με τις διατάξεις της παρ. 7 του άρθρου 6 του Ν. 2240/1994 «Συμπλήρωση Διατάξεων για τη Νομαρχιακή Αυτοδιοίκηση και άλλες διατάξεις», σύμφωνα με τις οποίες οι Υπηρεσίες του Υπουργείου Οικονομικών δεν υπάγονται στη Νομαρχιακή Αυτοδιοίκηση.

4. Της παρ. 6 του άρθρου 52 του Ν. 2218/1994, όπως αντικαταστάθηκε με τις διατάξεις της παρ. 7 του άρθρου 4 του Ν. 2240/94, σύμφωνα με τις οποίες οι αρμοδιότητες του Υπουργού Οικονομικών που ανήκαν ή είχαν μεταβιβασθεί στους Νομάρχες, ανήκουν στον Περιφερειακό Διευθυντή και θεωρούνται ότι έχουν μεταβιβασθεί αυτοδίκαια στα όργανα των Περιφερειακών Υπηρεσιών του Υπ. Οικονομικών, πλην εκείνων που θα αναλάβει ο ίδιος με απόφασή του.

5. Της με αριθ. 4548/2.3.1995 απόφασης του Περιφερειακού Διευθυντή Δυτικής Αττικής, με την οποία ορίζονται οι αρμοδιότητες του Υπουργού Οικονομικών, την άσκηση των οποίων αναλαμβάνει ο Περιφερειακός Διευθυντής Δυτικής Αττικής.

6. Την από 14.6.94 γνωμοδότηση του Κεντρικού Αρχαιολογικού Συμβουλίου με αριθμό πράξης 20 και

7. Το έγγραφο με αριθ. Φ. 306/58599/1844/27.1.95 του Υπουργείου Πολιτισμού - Τμήμα Απαλλοτριώσεων, με το οποίο ζητά την κήρυξη αναγκαστικής απαλλοτρίωσης ακινήτου, στο Αλεποχώρι Μεγαρίδος για αρχαιολογικούς σκοπούς, αποφασίζουμε:

Κηρύσσουμε αναγκαστική απαλλοτρίωση ακινήτων, λόγω δημόσιας ωφέλειας και ειδικότερα για την προστασία, προβολή και ανάδειξη του αρχαιολογικού χώρου για την προστασία και ανάδειξη της ακρόπολης των αρχαίων Παγών έκτασης 1656,90 τ.μ. στην περιοχή του Αλεποχωρίου Μεγαρίδος, που φαίνονται με τα στοιχεία Α-Β-Γ-Δ-Ε-Ζ-Α στο κτηματολογικό διάγραμμα με αριθ. Α/Α2677/11.11.94 υπό κλίμακα 1:200 και στον αντίστοιχο επ' αυτού κτηματολογικό πίνακα της Δ/νσης Αρχαιοτήτων του Υπουργείου Πολιτισμού και Επιστημών που συνέταξε στις 11.11.94 ο Μηχανικός Ε. Μπαμωγιώγη και θεωρήθηκε από τον Προϊστάμενο της Υπηρεσίας Αποτυπώσεων και Συντηρήσεως Κτιρίων του ΤΑΠΑ Ιφιγένεια Γεωργοπούλου Ντ' Αμίκο.

Στην έκταση που απαλλοτριώνεται, προβάλλουν δικαιώματα κυριότητας οι Δημήτριος Βικτωρας και Ειρήνη Πανταζή.

Η απαλλοτρίωση κηρύσσεται υπέρ του Ελληνικού Δημοσίου και με δαπάνες του Ταμείου Αρχαιολογικών Πόρων και Απαλλοτριώσεων.

Η παρούσα απόφαση να δημοσιευθεί στην Εφημερίδα της Κυβερνήσεως.

Αθήνα, 7 Μαρτίου 1995

Ο Περιφερειακός Διευθυντής
ΕΥΤΥΧΙΟΣ ΚΟΝΤΟΜΑΡΗΣ

ΑΝΑΚΟΙΝΩΣΕΙΣ

Αριθ. ΤΥ/ΟΙΚ/1085 (5)

Ειδοποίηση παρακατάθεσης αποζημίωσης για ακίνητα που έχουν απαλλοτριωθεί για την διαπλάτυνση της Εθνικής οδού Κέρκυρας - Παλ/τσας στη θέση από Χ.Θ. 5+990 έως Χ.Θ. 6+330 με την ΤΥ/4062/3.9.90 απόφαση Νομάρχη Κέρκυρας ΦΕΚ 584/22.10.90 τ.Δ.

Ο ΝΟΜΑΡΧΗΣ ΚΕΡΚΥΡΑΣ

Έχοντας υπόψη:

1. Τις διατάξεις των άρθρων 7 και 8 του Ν.Δ. 797/1971 «περί αναγκαστικών απαλ/σεων» (ΦΕΚ 1/1.1.71).

2. Τον πίνακα παρακατάθεσης των αποζημιώσεων κατά ιδιοκτησία με ημερομηνία Οκτώβριο 1994 που έχει συνταχθεί σε εκτέλεση της απόφασης με αριθμ. 1103/93 του Μονομελούς Πρωτοδικείου Κέρκυρας.

3) Ειδοποιούμε τα πρόσωπα που έχουν και αξιώνουν εμπράγματα δικαιώματα στα ακίνητα που έχουν απαλ/θεί με την απόφαση που αναφέρεται στο θέμα ότι η αποζημίωση των εκτάσεων και των επικειμένων τους όπως σημειώνεται στα σχετικά κτηματολόγια, έχει κατατεθεί στο Ταμείο Παρακαταθηκών και Δανείων Υποκ/μα Κέρκυρας με την έκδοση του γραμματίου παρακαταθήκης με αριθμ. 29101/20.3.1995 για συνολικό ποσό δρχ. ένα εκατομμύριο εκατόν πενήντα εννιά χιλιάδες πεντακόσιες (1.159.500).

Η αποζημίωση έχει κατατεθεί υπέρ των φερομένων ως ιδιοκτητών κατά τις ενδείξεις των σχετικών κτηματολογίων σε συνδυασμό με τις ενδείξεις της καθοριστικής των αποζημιώσεων απόφασης και θα καταβληθεί στα πρόσωπα που θα αναγνωρισθούν δικαιούχοι με απόφαση του Μονομελούς Πρωτοδικείου της περιφέρειας των ακινήτων.

Η απόφαση αυτή να δημοσιευθεί στην Εφημερίδα της Κυβερνήσεως.

Κέρκυρα, 20 Μαρτίου 1995

Η Περιφερειακή Διευθύντρια
ΑΡΤΕΜΙΣ ΚΑΡΑΣΣΑ

Αριθ. 447 (6)

Ανακοίνωση παρακαταθέσεως αποζημιώσεως για απαλλοτρίωση ακινήτων προς κατασκευή του παραποταμίου δρόμου Λεωνιδίου Ν. Αρκαδίας.

Η ΠΡΟΕΔΡΟΣ Δ.Σ.
ΤΟΥ ΝΟΜΑΡΧΙΑΚΟΥ ΤΑΜΕΙΟΥ ΑΡΚΑΔΙΑΣ

Σύμφωνα με τα άρθρα 7 και 8 του Ν.Δ. 797/1971 «περί αναγκαστικών απαλλοτριώσεων», γνωστοποιούμε:

α) Σε όσους έχουν ή διεκδικούν δικαιώματα κυριότητας σε ακίνητα που απαλλοτριώθηκαν αναγκαστικά με την

αριθ. 815/26.5.1992 απόφαση του Νομάρχη Αρκαδίας για την κατασκευή του Παραποταμίου δρόμου Λεωνιδίου.

β) Τους ενυπόθηκους δανειστές και τους τρίτους διεκδικητές των ακινήτων αυτών, ότι η αποζημίωση της εδαφικής επιφάνειας και των επικειμένων της, όπως περιγράφονται στο σχετικό κτηματολογικό πίνακα, η οποία καθορίσθηκε με την 97/1993 απόφαση Μονομελούς Πρωτοδικείου Ναυπλίου έχει παρακατεθεί στο ΔΟΥ Λεωνιδίου.

Σχετικά έχει εκδοθεί το αριθ. 1133/28.2.1995 γραμμάτιο συστάσεως παρακαταθήκης δρχ. (38.239.800).

Η αποζημίωση θα αποδοθεί στα πρόσωπα που θα αναγνωρισθούν δικαιούχοι κατά τη νόμιμη διαδικασία.

Η ανακοίνωση αυτή να δημοσιευθεί στην Εφημερίδα της Κυβερνήσεως.

Τρίπολη, 14 Μαρτίου 1995

Ο Πρόεδρος - Περιφ/κός Διευθυντής
ΣΠΥΡΟΣ ΚΟΤΣΙΑΣ

ΠΟΛΕΟΔΟΜΙΑ

ΑΠΟΦΑΣΕΙΣ

Αριθ. 2978/94 (7)

Τροποποίηση ρυμοτομικού σχεδίου πόλεως Άργους Ν. Αργολίδας στο Ο.Τ. Γ 393 στη οδό Μιαούλη, ιδιοκτησίας Μαρίας Δέδε - Μετασίδη.

Ο ΝΟΜΑΡΧΗΣ ΑΡΓΟΛΙΔΟΣ

Έχοντας υπόψη:

1. Τις διατάξεις του από 17.7.1923 Ν.Δ. περί σχεδίων Πόλεων και Κωμών του Κράτους και ειδικότερα τα άρθρα 3 και 7ο αυτού.

2. Τις διατάξεις του Ν. 3200/55 περί Διοικητικής Αποκέντρωσης όπως τροποποιήθηκαν και συμπληρώθηκαν μεταγενέστερα και ισχύουν σήμερα.

3. Τις διατάξεις του Α.Ν. 314/68 όπως τροποποιήθηκαν και συμπληρώθηκαν με το Ν.Δ. 1018/71 και με την παρ. 3 του άρθρου 34 του Ν. 1577/85.

4. Το Π.Δ. 25/9.5.89 ΦΕΚ 264Δ' και εντάσσει στο σχέδιο πόλεως Άργους την περιοχή που καθορίζει τους όρους δόμησης της περιοχής.

5. Την αριθ. 62616/2657/18.9.85 (ΦΕΚ 702 Β') κοινή απόφαση των Υπ. Εσωτερικών, Δημοσίας Τάξεως και Υ.ΠΕ.ΧΩ.Δ.Ε. με την οποίαν μεταβιβάζεται στο Νομάρχη η αρμοδιότητα τροποποιήσεων του εγκεκριμένου σχεδίου και καθορισμού όρων και περιορισμών δόμησης.

6. Το Π.Δ. 183/9.5.86 (ΦΕΚ 70/76) «Περί Αρμοδιότητας Νομαρχών».

7. Την εγκύκλιο υπ' α/α 1/61 του ΥΔΕ «Περί υποβλητέων στοιχείων προτάσεων έγκρισης ή τροποποίησης Πολεοδομικών Σχεδίων».

8. Την από 27.7.93 αίτηση της Μαρίας Δέδε - Μετασίδη με την οποία αιτείται την τροποποίηση.

9. Την υπ' α/α 430/93 ομόφωνη απόφαση του Δημοτικού Συμβουλίου Άργους με την οποία γνωμοδοτεί ομόφωνα υπέρ της τροποποίησης του σχεδίου Πόλεως Άργους στο Ο.Τ. 393.

10. Την 4/1994 απόφαση του Δημοτικού Συμβουλίου Άργους με την οποία ο Δήμος εγκρίνει την ανωτέρω τροποποίηση.

11. Την αριθ. 54/3/19/20.7.94 σύμφωνα ομόφωνη γνώμη του ΣΧΟΠ Ν. Αργολίδας αποφασίζουμε:

Άρθρο 1ο

Εγκρίνουμε την τροποποίηση του ρυμοτομικού Σχεδίου Άργους που αφορά τροποποίηση της ρυμοτομικής γραμμής στο Ο.Τ. 393 όπως φαίνεται χρωματισμένο στο συν/νο διάγραμμα του Μηχ. Παναγιώτου Ευαγ. Τζαβέλλα που θεωρήθηκε από το Πολεοδομικό Γραφείο Άργους, συνοδεύει την παρούσα και αποτελεί αναπόσπαστο τμήμα της παρούσης απόφασης.

Άρθρο 2ο

Η ισχύς της παρούσας αρχίζει από την δημοσίευση της στην Εφημερίδα της Κυβερνήσεως.


Ακροτελεύταιο Άρθρο

Από τις διατάξεις αυτές της απόφασης δεν προκαλείται δαπάνη σε βάρος του Κρατικού Προϋπολογισμού και του προϋπολογισμού του Δήμου Άργους.

Η απόφαση αυτή να δημοσιευθεί στην Εφημερίδα της Κυβερνήσεως.

Άργος, 20 Μαρτίου 1995

Ο Περιφερειακός Διευθυντής
ΓΕΩΡΓΙΟΣ ΚΑΝΕΛΛΟΠΟΥΛΟΣ

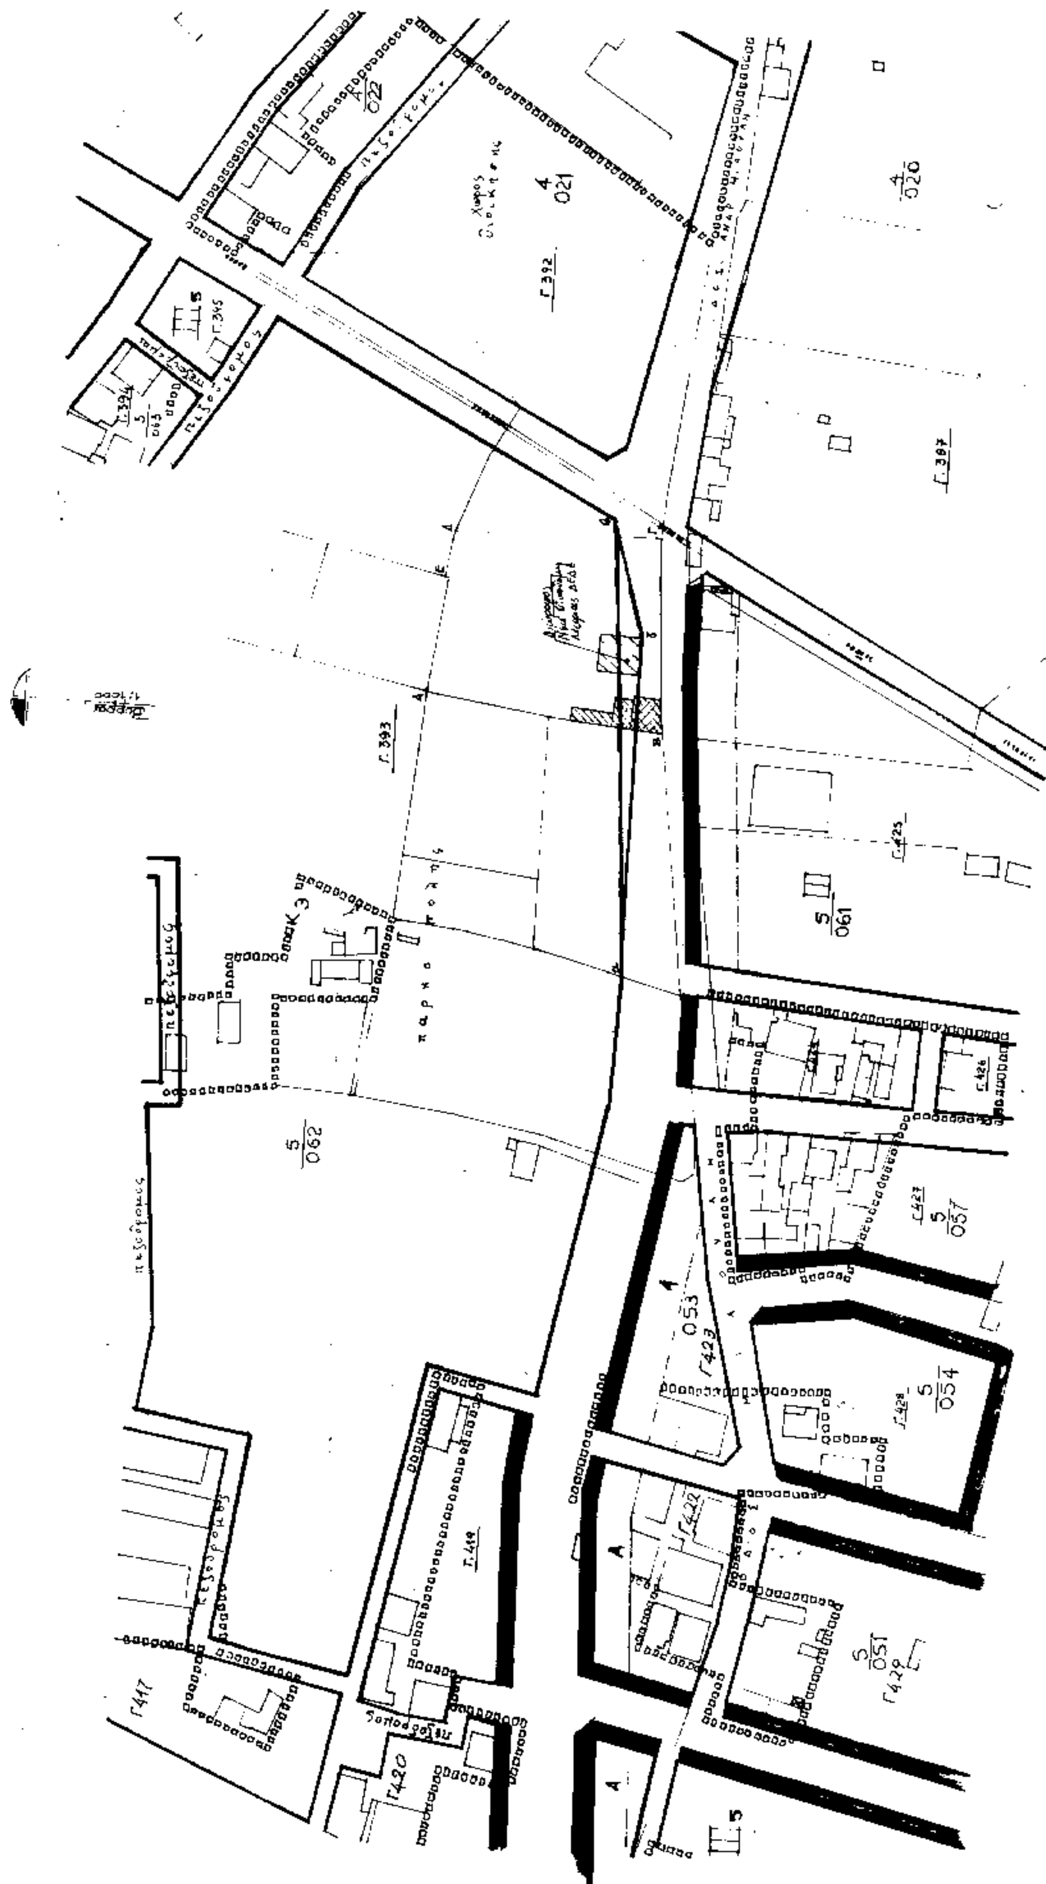

Γ410

4/025

Γ409

4/027

Γ398

4/022

Γ396

Γ391

Γ390

4/024

Γ389

πεζόδρομος

πεζόδρομος

Το παρόν συνοδεύει την υπ' αρ. 2978/94/20-3-95 απόφαση Περιφ. Διευθυντή Ν. Αργολίδας

Τροποποίηση Ρυμ. Σχεδίου Πόλεως Άργους στο Ο.Τ. Γ393 στην οδό Μιαούλη με Μαρίας Δεδέ-Μεταξίδη

Ναύπλιο 20-3-95

Θεωρήθηκε

Η Προϊσταμένη ΤΠ-ΠΕ

Γιαννακόπουλου Δήμητρα Αρχιτέκτων Μηχανικός Τμηματάρχης Α'

ΥΠΟΜΝΗΜΑ

Οικοπεδα εκτος της επεκτασης του Σχεδίου Πόλεως Αργους ... Π.Δ. ... ΦΕΚ 254 Δ' (25/4/1989)

Αρτιότης: ΕΛΠ 15 - εμβαδόν 400 m^2

Ποσοστό Κάλυψης 50% - Σ.Δ. = 0.8, Μαν. ύψος ...

ΓΟΚ 1985 ... $\overline{Ш}$... (8,5) - ... (6,6) - ... (15)

Διατηρείται η τροποποίηση του Σχεδίου ... Ρ.Γ. αβ ... (αγβ) ...

Διάγραμμα Σ...

ΥΠΟΜΝΗΜΑ:

καταργούμενη ... γραμμή (αβ)

προτεινόμενη ... γραμμή (αγβ)

κυριος του εργου	ΜΑΡΙΑ ΔΕΔΕ - ΜΕΤΑΞΙΔΗ
εργοδότης	Μαρία Δεδέ
εργο:	Τροποποίηση Σχεδίου
θέση:	Άργος - οδός Μιαούλη
μελετητές:	Παν. Ε. Τζαβέλλας Διπλ. Τοπ. Μηχ/ος
θέμα σχεδίου	ΤΟΠΟΓΡΑΦΙΚΟ
αριθμος σχεδίου	Δ1
κλιμακα:	1:50 1:1000
χρονος μελετης:	Ιουλιος 1993
υπογραφη	σφραγιδα

ΣΥΜΒΟΥΛΙΟ ΤΕ ΧΩ.ΔΕ. Ν. ΑΡΓΟΛΙΔΑΣ

Ο Πρόεδρος

Η Γραμματεύς

Θεωρήθηκε ως προς την τήρηση της ... 30/7/93

ΠΑΝΑΓΙΩΤΗΣ Ε. ΤΖΑΒΕΛΛΑΣ

ΔΙΠΛ. ΤΟΠΟΓΡΑΦΟΣ